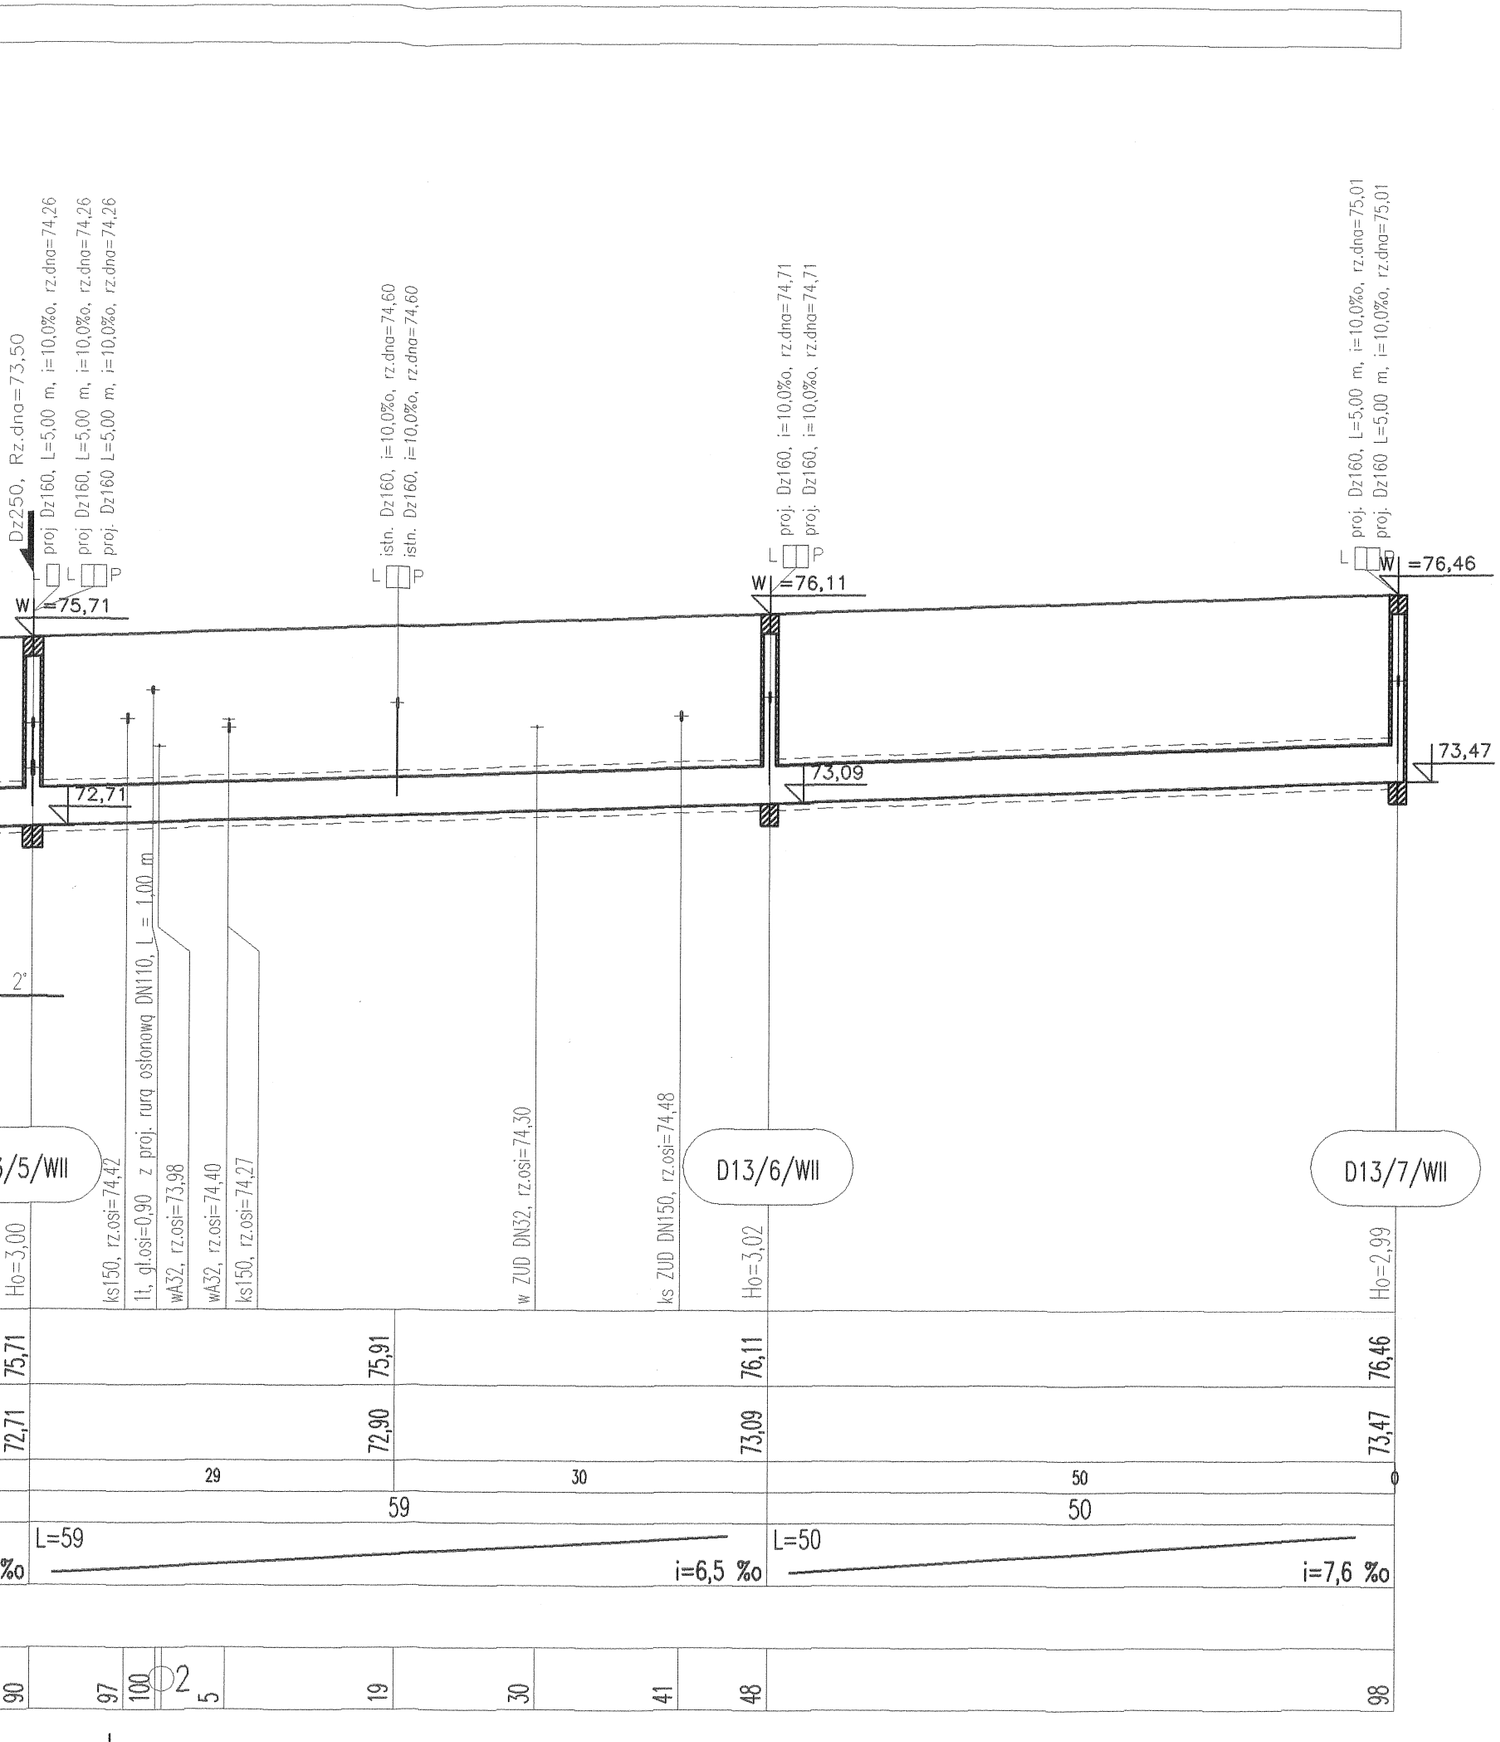

1	D ISTN- D13/7/WII	298,5	D ISTN-D13/7/WII
Nr profilu	Nazwa	Długość [m]	Węzły
ul. Długa		Nazwa pliku ul. Długa-kd.prf	
Rodzaj materiału:		Producent np.	
– Rury PP Pragma – Studnie Pro 630, Pro 1000		PIPELIFE	
– Rury CFW-GRP		AMITECH	
– Studnie ø 1000, 1200 betonowe		P.V. PREFABET KLUCZBORK S.A.	P.V.
Szczegółowy wykaz materiałów wg Tomu I/B Projektu podstawowego			

UWAGI:

NINIEJSZY PROFIL NALEŻY ROZPATRYWAĆ ŁĄCZNIE Z PROJEKTEM ZAGODPODAROWANIA TERENU (MAPAMI).

RZĘDNE USYTUOWANIA KANAŁÓW WYKAZANE NA PROFILU NALEŻY UZNAĆ ZA PRIORYTETOWE W STOSUNKU DO DANYCH WYKAZANYCH W INNYCH DOKUMENTACH

PRZED ROZPOCZĘCIEM WYKONYWANIA WYBRANEGO ODCINKA NALEŻY ZINWENTARYZOWAĆ WCZEŚNIEJ WYKONANE KANAŁY. SPRAWDZIĆ RZĘDNE STUDNI WYKONANYCH

UKŁADANIE ORAZ MONTAŻ ELEMENTÓW SIECI ZGODNIE Z WYTYCZNYMI INSTRUKCJI (TOM I/F-PROJEKTU PODSTAWOWEGO)

izol www.izol.com.pl	**"IZOL"- BIURO PROJEKTÓW** 87-800 WŁOCŁAWEK, UL.PŁOCKA 26	
	PROFIL PODŁUŻNY	
TYTUŁ :	**SKANALIZOWANIE MIASTA ALEKSANDRÓW KUJAWSKI**	
OBIEKT:	KANALIZACJA SANITARNA I DESZCZOWA	
LOKALIZACJA:	ALEKSANDRÓW KUJAWSKI, NR DZIAŁEK CAŁEJ INWESTYCJI WG ZESTAWIENIA	
BRANŻA :	SANITARNA	
INWESTOR:	GMINA MIEJSKA W ALEKSANDROWIE KUJAWSKIM	
ADRES:	87-700 ALEKSANDRÓW KUJAWSKI UL. SŁOWACKIEGO 8	
OPRACOWAŁ:	inż. Agnieszka Majewska	
OPRACOWAŁ:	inż. Andrzej Miszczak	
OPRACOWAŁ:	mgr inż. Piotr Myszkowski	
PROJEKTOWAŁ:	tech. M. Trzgsalski ABU-IX-8386-5/73/89Wk w specj. sieci sanitarne UA-V-7342-5/33/92Wk w specj. instalacje sanitarne	
SPRAWDZIŁ:	mgr inż. K. Bieniecka KUP/0045/POOS/05 w specj. sieci i instalacje sanitarne	
OZNACZENIE RYSUNKU:	TYP KAN. **kD**	NR ULICY **13** / NR ARKUSZA **1/1** — STR. NR